


Województwo: świętokrzyskie
Miasto Kielce
Jednostka ewidencyjna: 266101_1, Kielce
Obręb ewidencyjny: 0006, 0010

Miasto Kielce
Mapa zasadnicza
Skala 1:500

Pomiar poziomy: układ 2000 / 7
Pomiar wysokościowy: PL-KRON86-NH
Godło: 7.143.17.04.4.4, 7.143.17.05.3.3

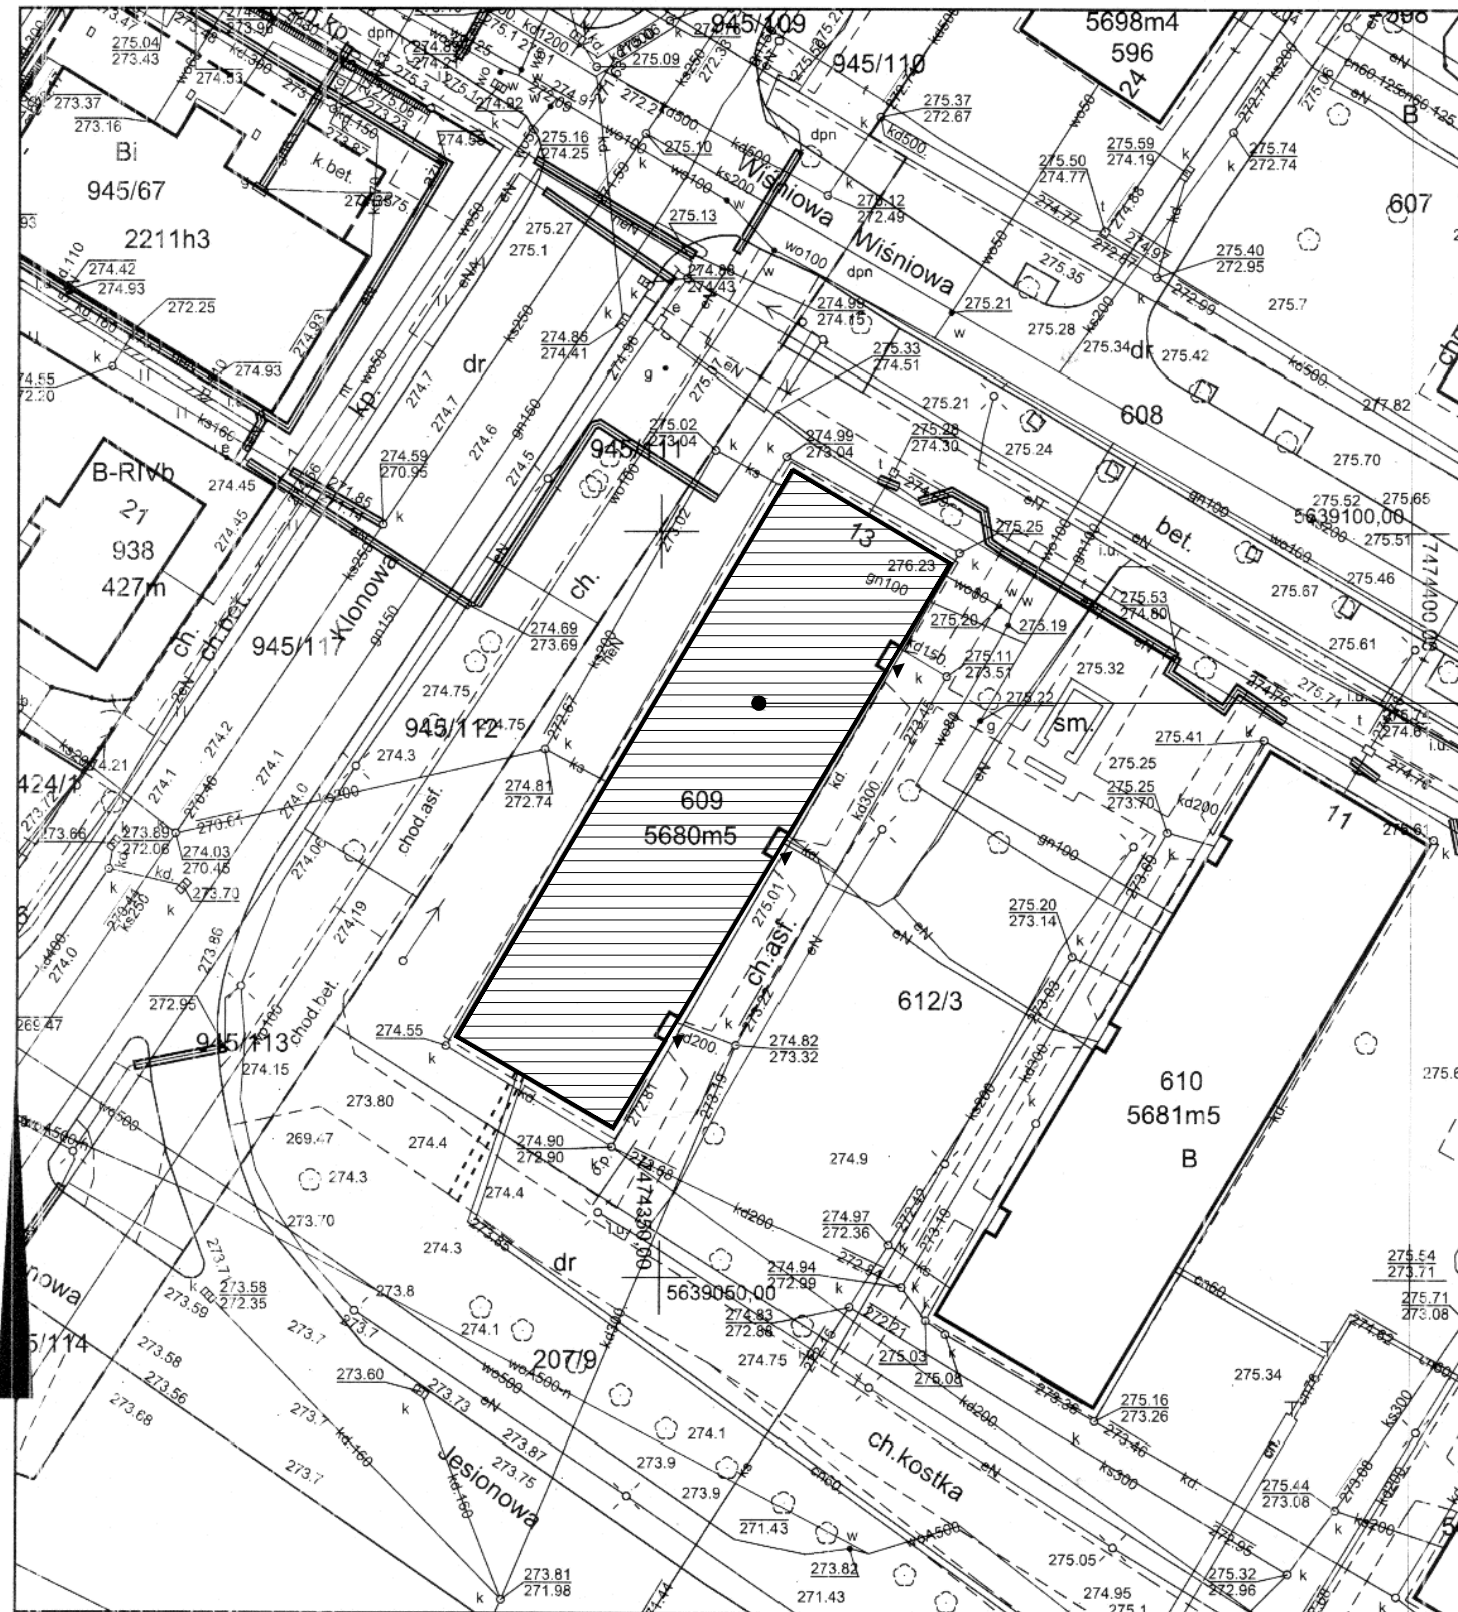

ZAGOSPODAROWANIE TERENU - SYTUACJA

działka nr ewid. 609 obr. 0006,0010 m. Kielce

BUDYNEK MIESZKALNY
- średniowysoki
Kielce ul. WIŚNIOWA 13

UWAGA

- Projektowane roboty remontowe i ociepleniowe nie zmienią warunków przeciwpożarowych przedmiotowego budynku. Projekt nie wymaga uzgodnienia p.poż.
- Przedmiotowy budynek nie jest wpisany do ewidencji zabytków, i nie znajduje się na obszarze urbanistyczno - krajobrazowym m. Kielce podlegającym ochronie konserwatorskiej.
- Projektowany zakres robót nie spowoduje zmian w zagospodarowaniu terenu wokół budynku.

Poświadczam się zgodność niniejszej kopii z treścią materiału państwowego zasobu geodezyjnego i kartograficznego	
Organ prowadzący państwowy zasób geodezyjny i kartograficzny	PREZYDENT MIASTA KIELCE
Nazwa materiału zasobu	MAPA ZASADNICZA
Identyfikator ewidencyjny materiału zasobu	P.2661.2009.1948
Data wykonania kopii	29.12.2016
Imię, nazwisko i podpis osoby reprezentującej organ	up. PREZYDENTA MIASTA inż. Katarzyna Głowacka

Wniosek: GNG.VI.6642.3904 .2016
z dnia: 29.12.2016

Katarzyna Głowacka
(osoba tworząca wydruk)

PRACOWNIA PROJEKTOWA „PORTAL” Kielce ul. L. Wawrzyńskiej 29

OBIEKT: OSIEDLE "SZYDŁÓWEK"
Budynek mieszkalny ul. Wiśniowa 13

TYTUŁ RYSUNKU: ZAGOSPODAROWANIE TERENU
-SYTUACJA

BRANŻA: ARCHITEKTURA	SKALA: 1: 500
STADIUM: PROJ. BUDOWLANY	DATA: luty 2017
IMIE I NAZWISKO: mgr.inż.arch. W.CICHON	NR.LPR.: 200/82
PODPIS: [podpis]	PODPIS: [podpis]
Projektował:	
Opracował:	
Sprawdził:	
KR RYSUNKU: ZT-1	

Zastrzegam sobie prawa autorskie do rozwiązań projektowych!