


ELEWACJA POŁUDNIOWA skala 1:100



ELEWACJA WSCHODNIA skala 1:100

UWAGA:  
1. Kolory na wydruku przybliżone do projektowanych.  
Rzeczywiste kolory (próbki) wg wzornika dla wybranego producenta  
Wykonawca zobowiązany jest przedstawić do akceptacji inwestorowi  
przed zamówieniem całości materiałów kolorowych.

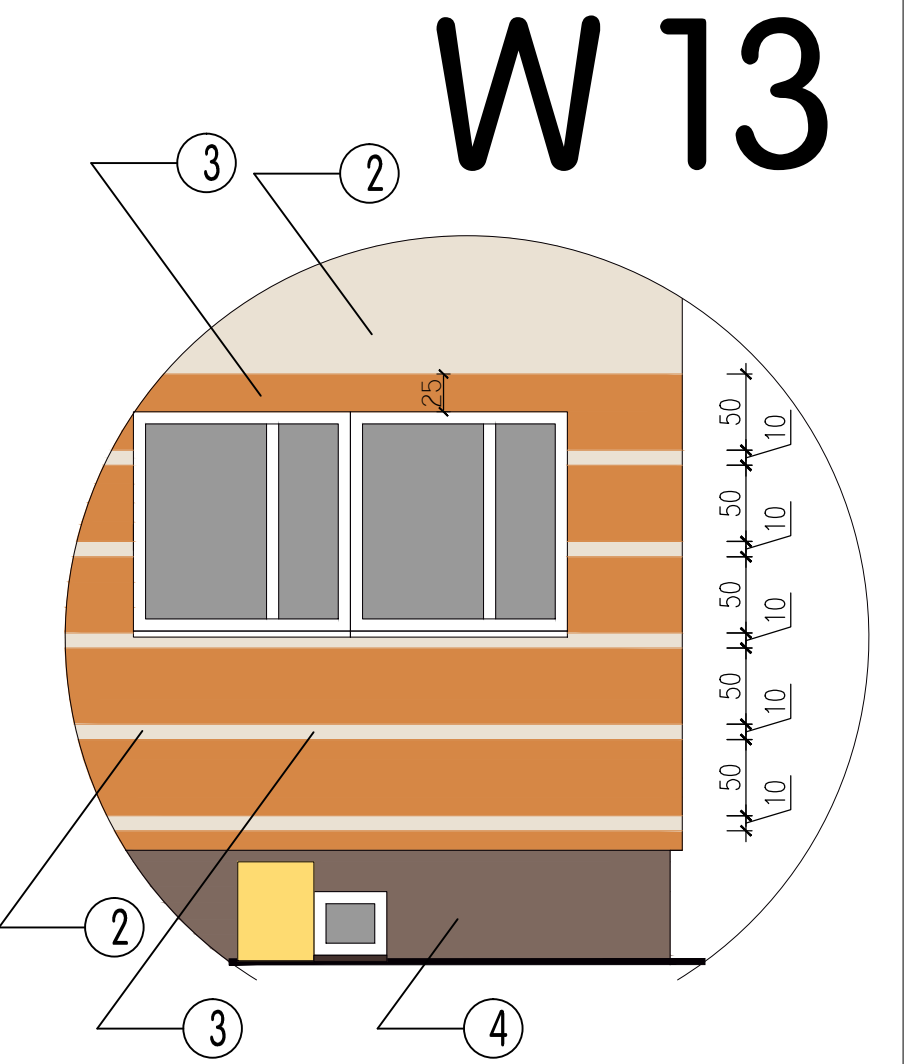

WYKAZ KOLORÓW

- 1 BIAŁY (wnęki i sufitry loggii, wnętrza klatek schod.)
- 2 AFRICA 2
- 3 KALAHARI 6
- 4 TEXAS 6
- 5 BRĄZOWY RAL 8017 (obrobki blach, orynnowanie, barierki)
- 6 BIAŁY RAL 9001 (parapety)

PRACOWNIA PROJEKTOWA „PORTAL” Kielce ul. L. Wawrzyńskiej 29			
OBIEKT: OSIEDLE "SZYDŁÓWEK" w KIELCACH BUDYNEK MIESZKALNY ul. Wiśniowa 13			
TYTUŁ RYSUNKU: ELEWACJA POŁUDNIOWA I WSCHODNIA		BRANŻA ARCHITEKTURA STADIUM PROJ.BUDOWLANY	
Projektował:	mgr.inż.arch. W.CICHON	NR.UPR. 200/82	SKALA: 1: 100 DATA luty 2017
Opracował:			NR RYSUNKU: A-2
Sprawił:			
Zastrzega się prawa autorskie do rozwiązań projektowych!			