


SZKIC WNEȚRZA PIWNICY

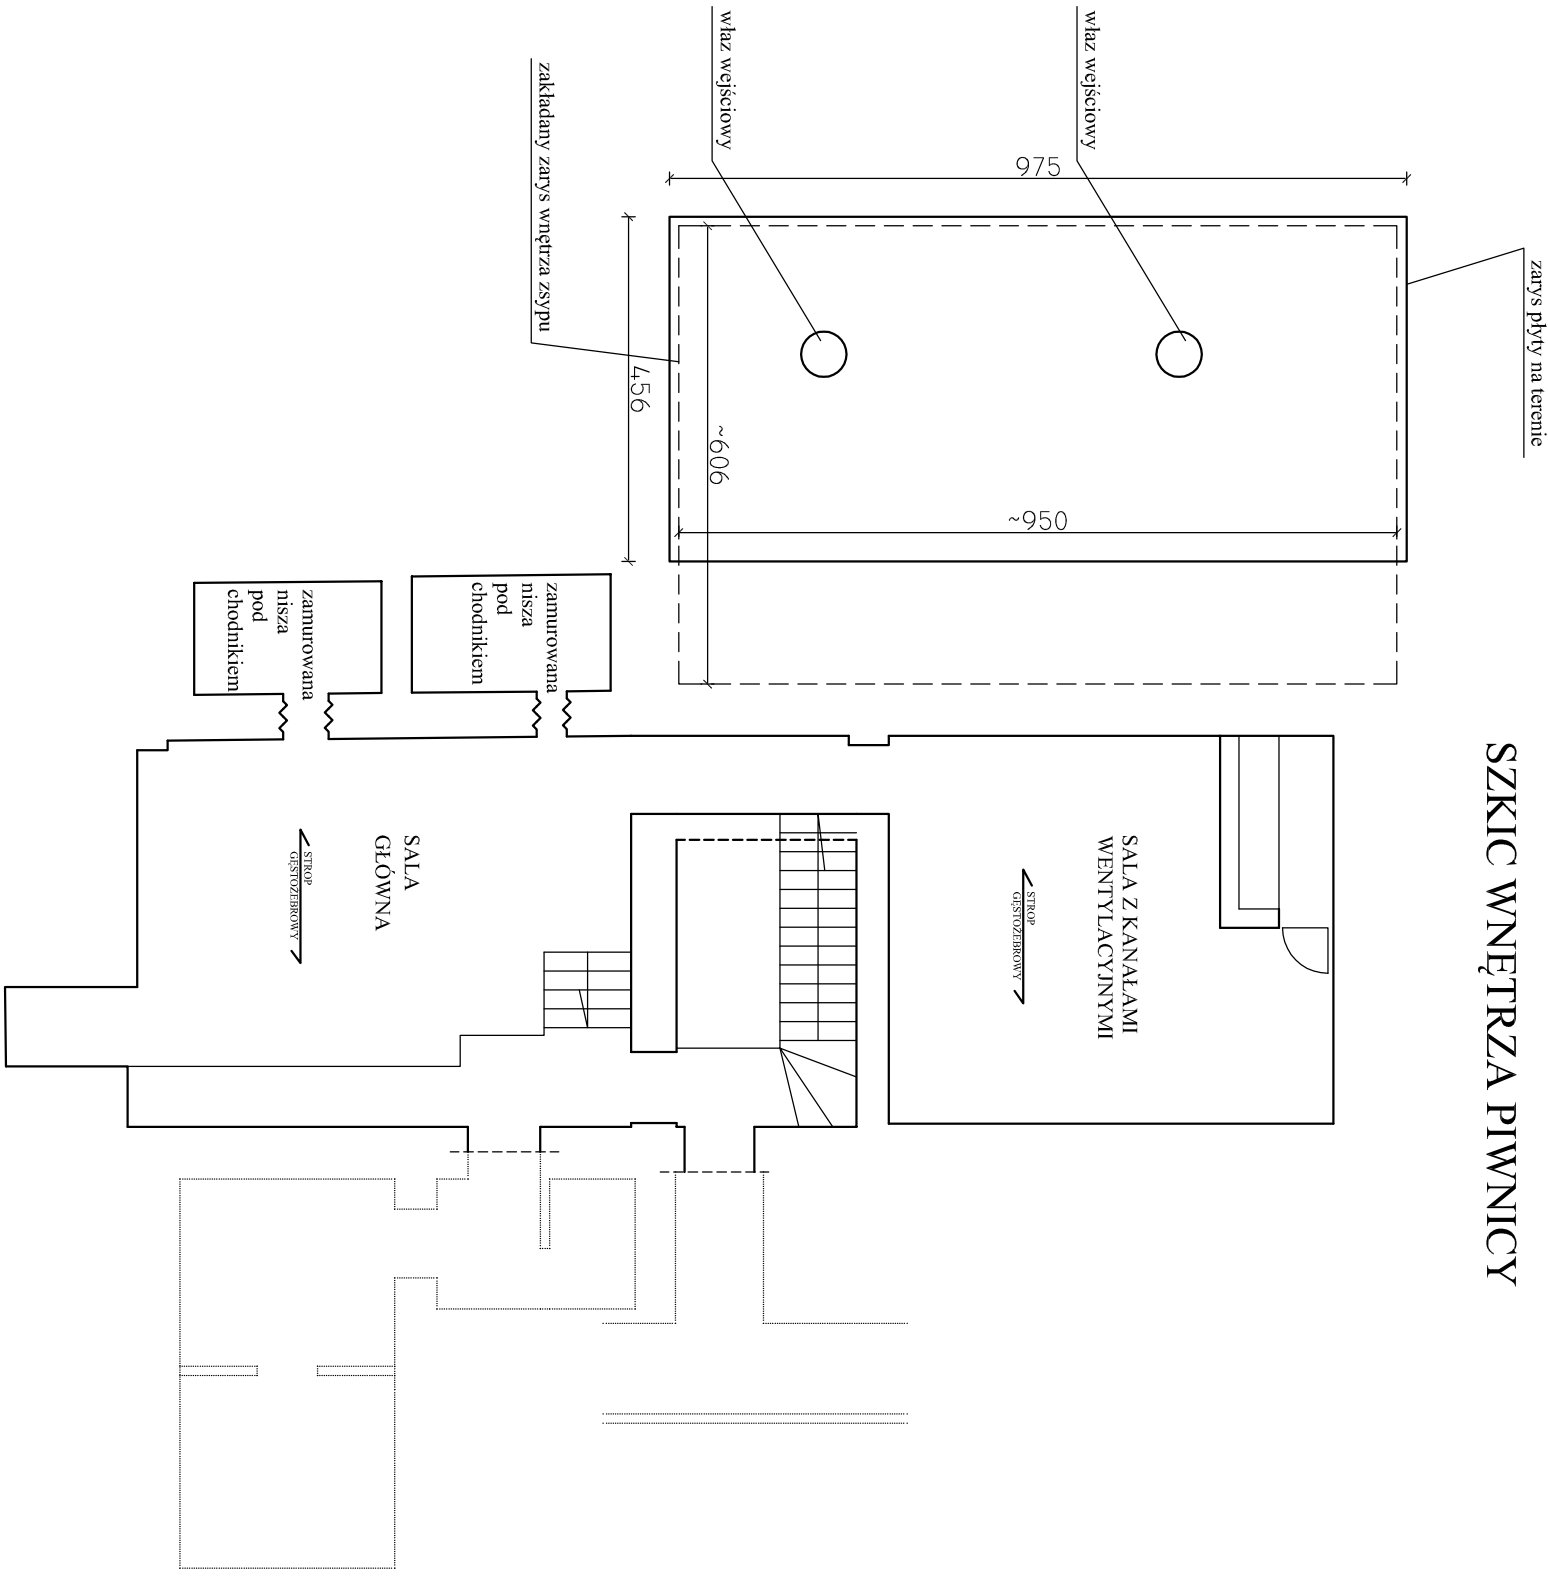

"PRO-DETAN" s.c.		BIURO PROJEKTÓW 25-421 Kielce, ul. Morcinka 27B tel. 41 369 10 98			
ZADANIE: EKSPERTYZA STROPU NAD ZSYPEM WĘGLOWYM					
ADRES: ul. Zagrzeńska 232 A, Kielce, działka nr 24/3, obręb 0006		BRANŻA:		KONSTRUKCJA	
NAZWA UKŁAD ZSYPU WZGLĘDEM PIWNIC - RZUT		STADIUM DOKUM:		ekspertyza	
RYSUNKU:					
Opracował: inż. Andrzej Grudzieli	Specjalność	Nr upraw.		Podpis	Data
	KONSTRUKCJE BUD.	KL-230/90			
	RZECZOZNAWCA BUD.	6/08/R.C			05.2019 r.