




WYMIARY BLOKÓW OPOROWYCH
W GRUNTACH SUCHYCH I WILGOTNYCH

ŚREDNICE NOMINALNE TRÓJNIKA	A [mm]	B [mm]	CIŚNIENIE PRÓBNE 7,5 bar			CIŚNIENIE PRÓBNE 15 bar		
			h	L	b	h	L	b
400/400	800	500	800	900	400	1000	1300	450
300/300	700	400	600	850	400	800	1250	400
300/250	600	300	400	850	300	650	1150	400
250/250								
250/200	500	250	300	750	300	350	900	300
200/200								
200/80-150	400	200	300	450	300	350	800	300
150/150								
100/100	300	200	300	300	250	300	400	250
100/80								


WYMIARY BLOKÓW OPOROWYCH
W GRUNTACH MOKRYCH

ŚREDNICE NOMINALNE TRÓJNIKA	A [mm]	B [mm]	CIŚNIENIE PRÓBNE 7,5 bar			CIŚNIENIE PRÓBNE 15 bar		
			h	L	b	h	L	b
400/400	800	500	800	1460	450	900	1900	500
300/300	700	400	600	1350	400	800	1800	400
300/250	600	300	600	900	400	750	1400	400
250/250								
250/200	500	250	400	800	300	600	1150	300
200/200								
200/80-150	400	200	400	500	300	500	800	300
150/150								
100/100	300	200	300	300	250	300	500	250
100/80								

UWAGI:
1. BLOKI OPOROWE WYKONAĆ Z BETONU min. C15/12-/B15/

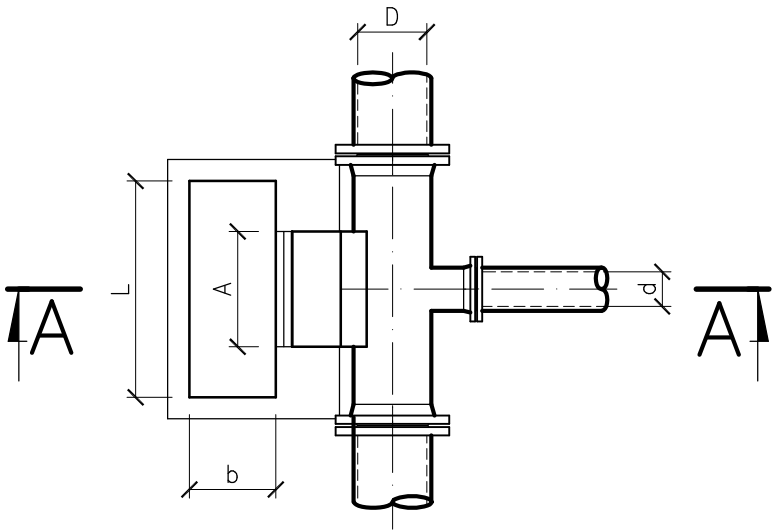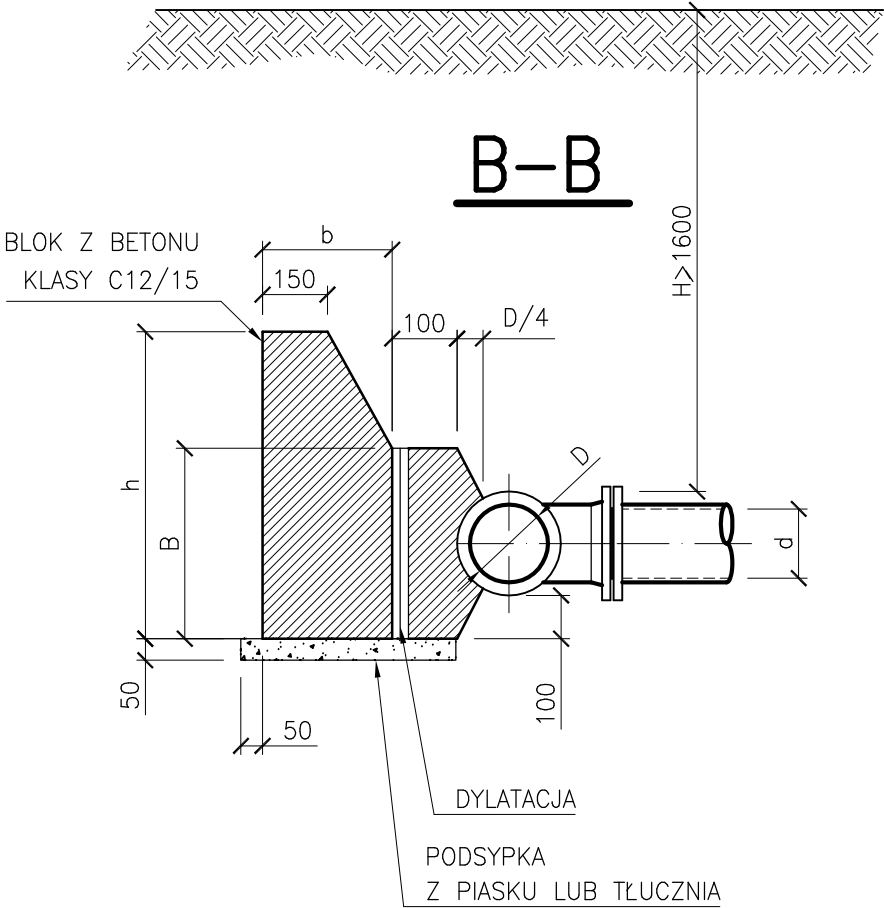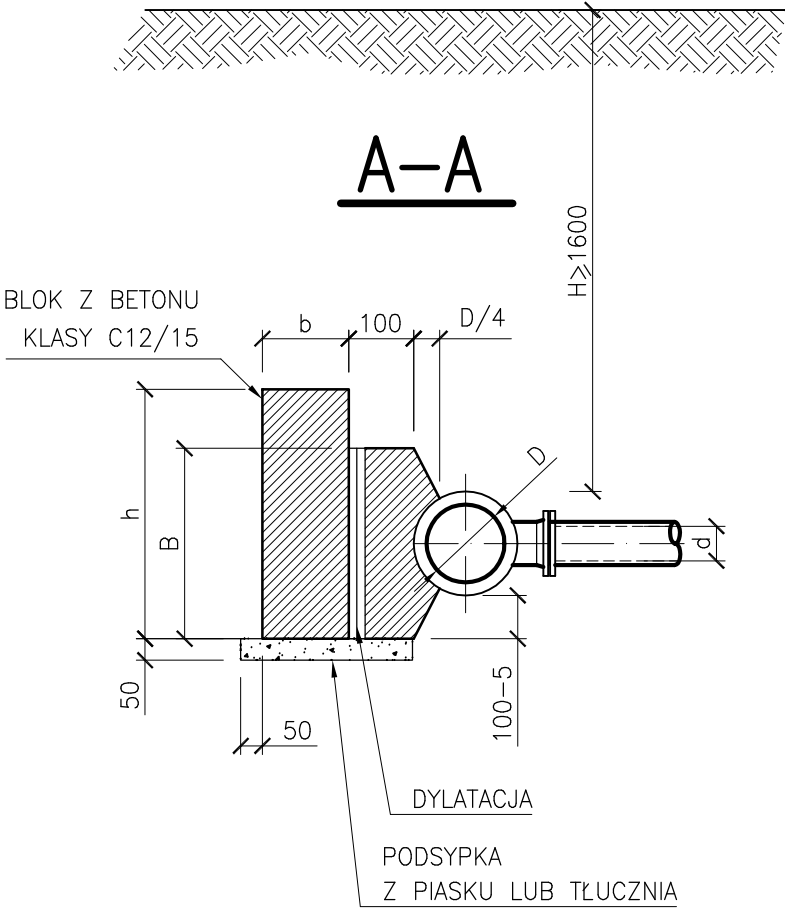

BLOK OPOROWY BETONOWY
PRZY h ≤ 0,35m

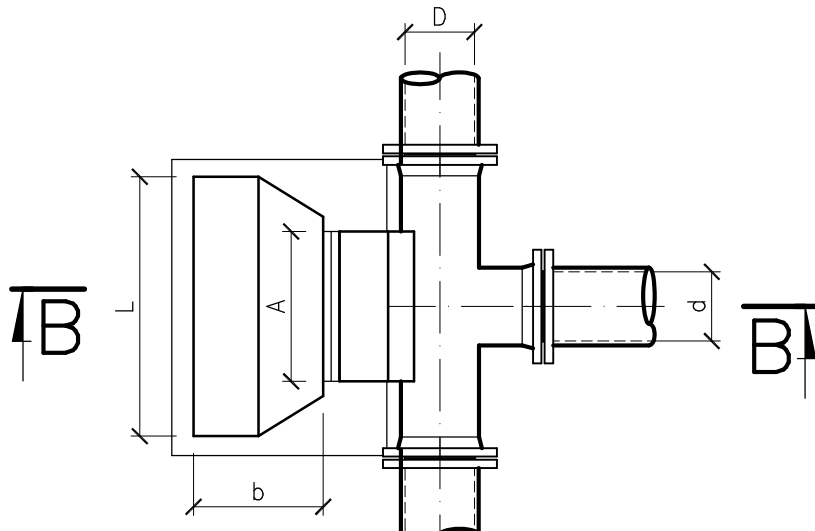

BLOK OPOROWY BETONOWY PRZY
h > 0,35m

SCHEMAT
BLOKÓW OPOROWYCH
SKALA 1:10

PIO-SAN		"PIO-SAN" Pracownia projektowa ul. Romualda 2/54, 25-322 Kielce Biuro: ul. Cisowa 36 Błocza gm. Morawica ☎ (041) 311-76-21 email: piosan@poczta.fm		
Temat opracowania:		BUDOWA PRZYŁĄCZA WODOCIĄGOWEGO DO BUDYNKU MIESZKALNO -USŁUGOWEGO PRZY UL. WINNICKEJ 4 W KIELCACH NA DZ. NR EWID. 580/34 OBR. 0017		
Inwestor:		WSPÓLNOTA MIESZKANIOWA ul. WINNICKA 4, 25-334 KIELCE		
Obiekt:		BUDYNEK MIESZKALNY WIELORODZINNY		
Faza:		PROJEKT BUDOWLANO-WYKONAWCZY		
Branża:		Sanitarna - PRZYŁĄCZE WODY		
Nazwa rysunku:		SCHEMAT BLOKÓW OPOROWYCH	Nr. rys.	Skala
			S-6	1:10
		Imię i nazwisko	Uprawnienia	Data
Projektował:		mgr inż. Marcin Kochel	SWK/0123/P005/07	01.2020
Sprawdził:		mgr inż. Piotr Ćwiek	SWK/0088/PW05/08	01.2020
ROZPOWSZECZANIE: NIEJESTEGO OPRAWIANIA, JAK TEŻ JEGO FRAGMENTÓW, W TYM KONCEPCJI, WYKONANYCH RYSUNKÓW, A POMAŁO UMIESZCZANIE W SYSTEMACH PRZECIWDZIAWIANIA DANYCH - ZA WYKŁADEM WŁASNYCH ORGANÓW ADMINISTRACJI, PRZEDKAZANIE W JAKIEKOLWIEK FORMIE, W TYM ELEKTRONICZNEJ, MECHANICZNEJ, FOTOKOPII, REPRODUKCJI, PRZEDRUKU, INNEJ DOKŁADNIE: ZNAJ. BEZ. 2000/1 AUTORA, JEST ZABRONIONE I PODLEGA ODPOWIEDZIALNOŚCI KARNEJ Z MOCY ART.116,117,118 USTAWY Z DNIA 4 LUTEGO 1994 R. O PRAWIE AUTORSKIM I PRAWACH POWIĄZANYCH. (DZ.U. NR 24, POLSKA Z 1994 R.)				