


PUNKT ODCIĘCIA
ZEWNĘTRZNEJ INSTALACJI
WODY
SKALA 1:500

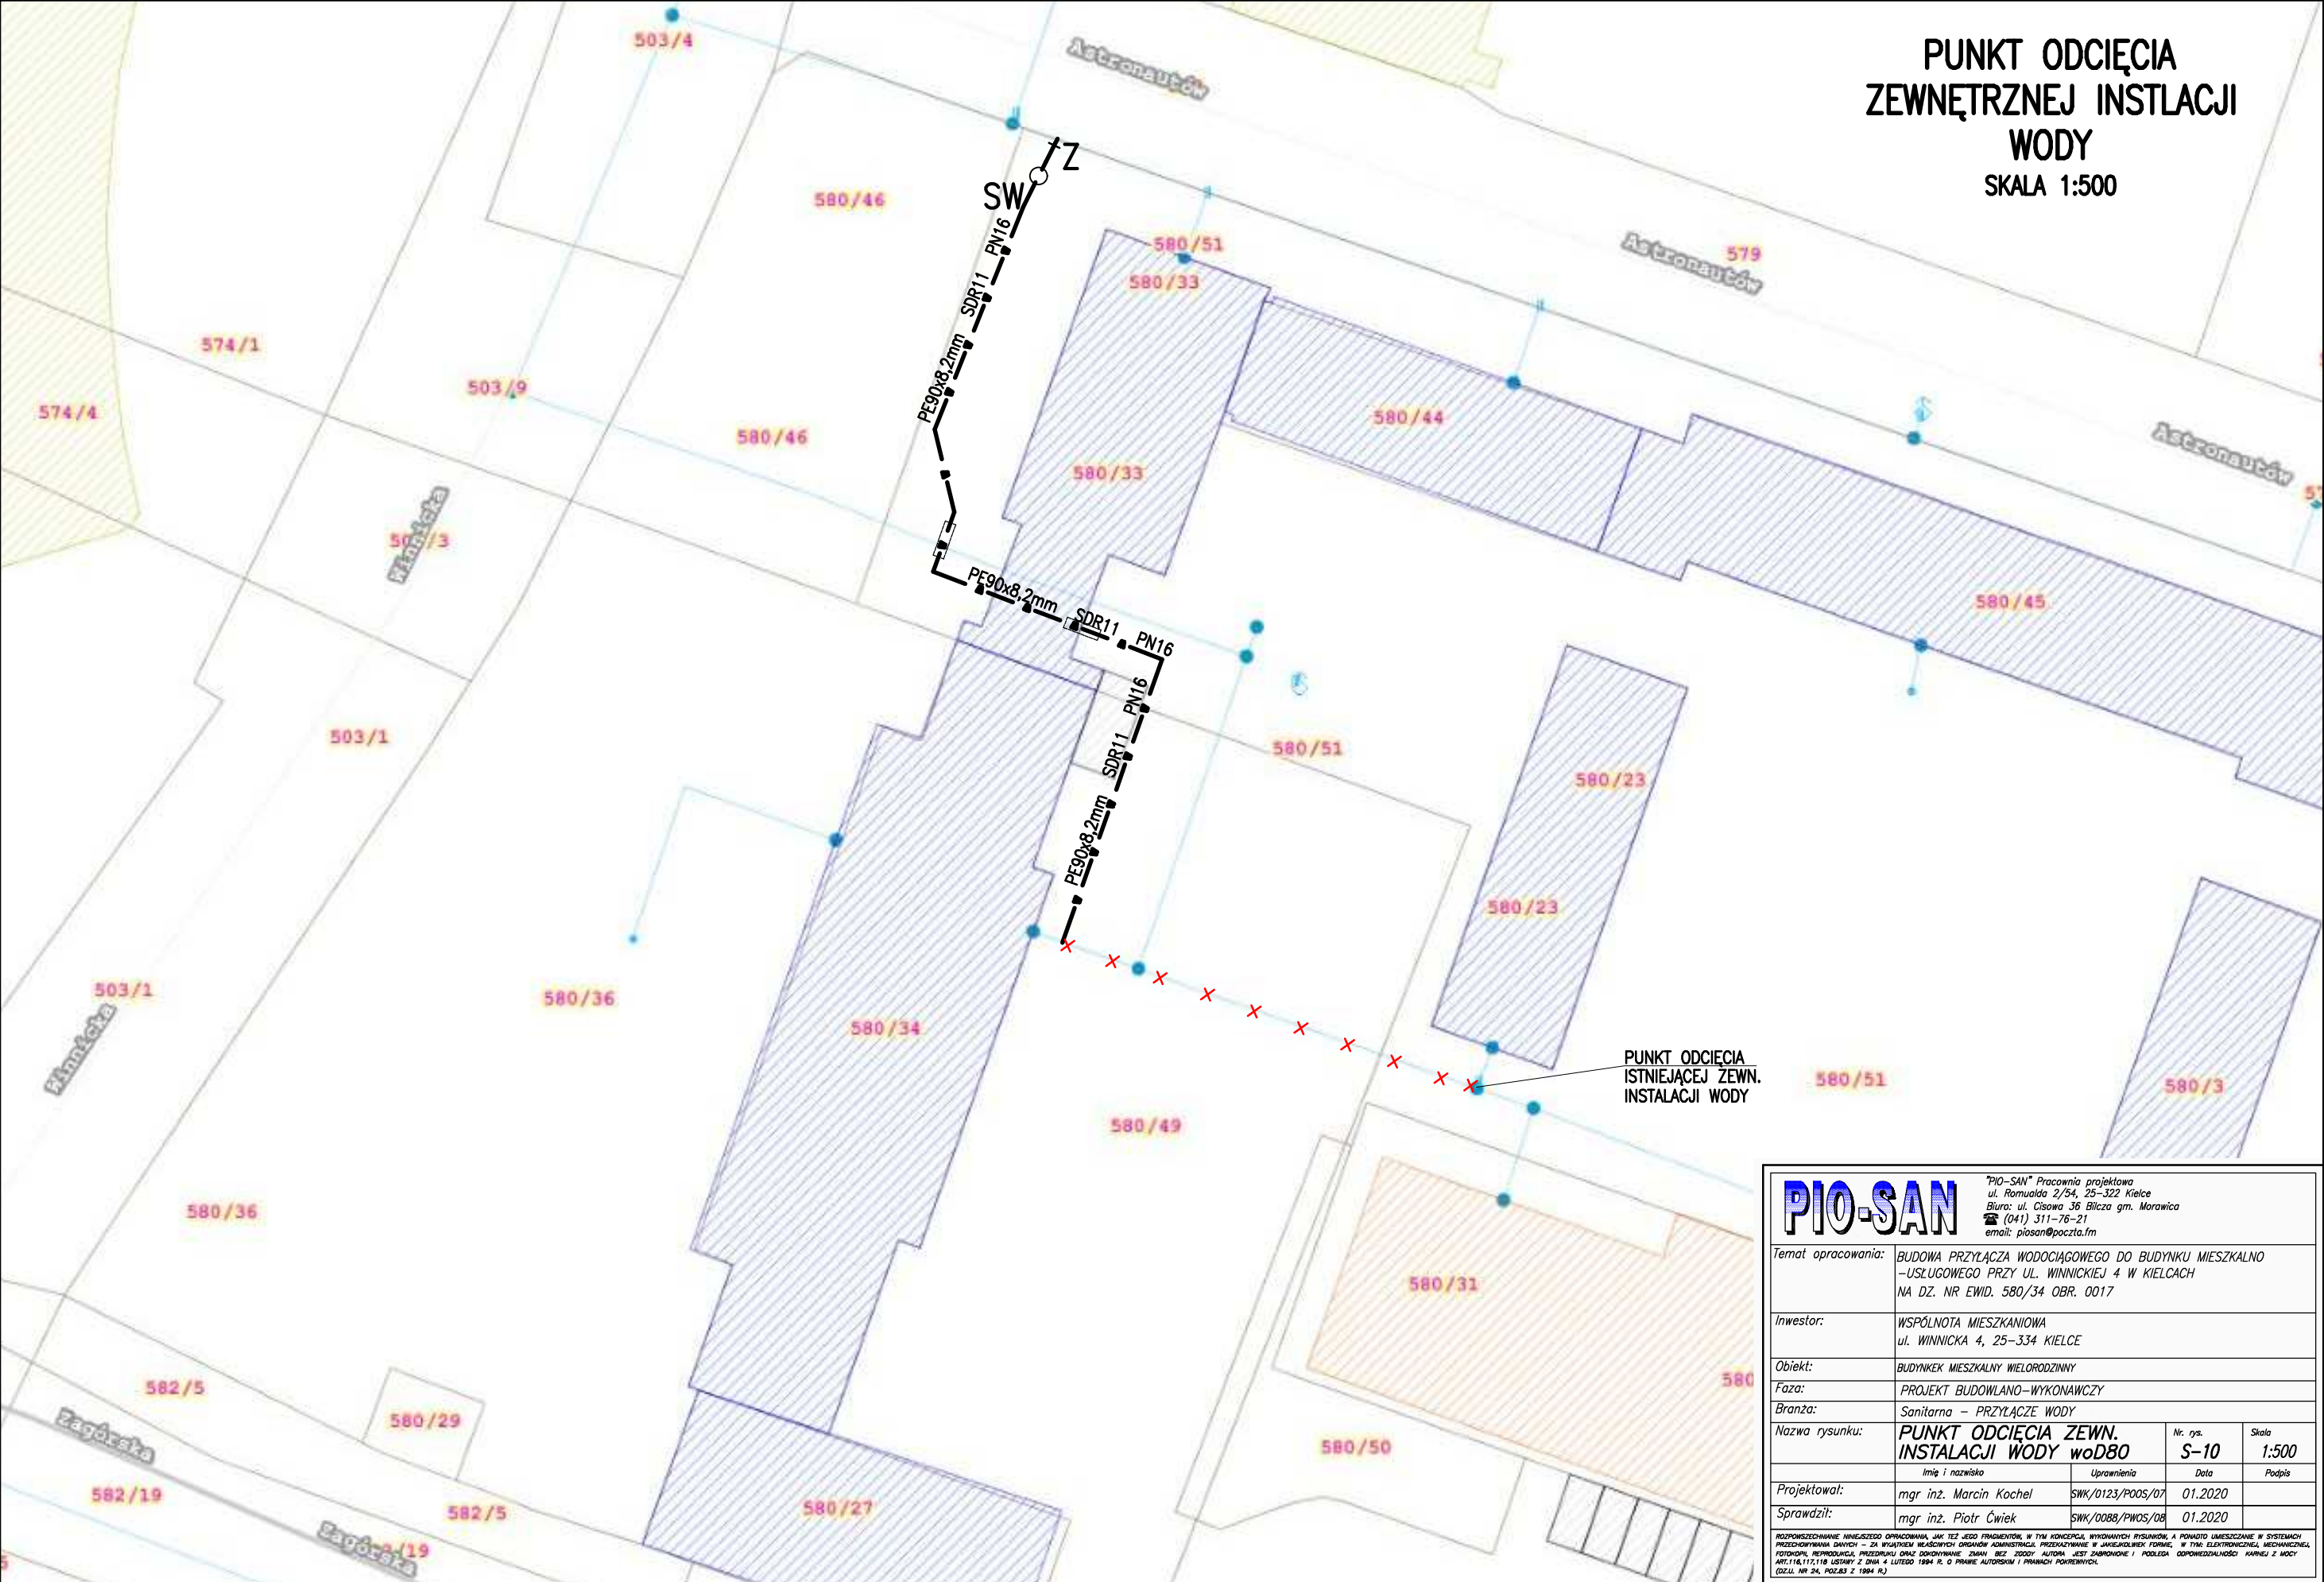

PIO-SAN "PIO-SAN" Pracownia projektowa ul. Romułda 2/54, 25-322 Kielce Biuro: ul. Cisowa 36 Bileza gm. Morawica ☎ (041) 311-76-21 email: piosan@poczta.fm				
Temat opracowania:		BUDOWA PRZYŁĄCZA WODOCIĄGOWEGO DO BUDYNKU MIESZKALNO -USŁUGOWEGO PRZY UL. WINNICKEJ 4 W KIELCACH NA DZ. NR EWID. 580/34 OBR. 0017		
Inwestor:		WSPÓLNOTA MIESZKANIOWA ul. WINNICKA 4, 25-334 KIELCE		
Obiekt:		BUDYNEK MIESZKALNY WIELORODZINNY		
Faza:		PROJEKT BUDOWLANO-WYKONAWCZY		
Branża:		Sanitarna - PRZYŁĄCZE WODY		
Nazwa rysunku:		PUNKT ODCIĘCIA ZEWN. INSTALACJI WODY woD80		
		Nr. rys.	Skala	
		S-10	1:500	
Projektował:		Imię i nazwisko	Uprawnienia	Data
mgr inż. Marcin Kochel		SWK/0123/P005/07	01.2020	
Sprawdził:		Imię i nazwisko	Uprawnienia	Data
mgr inż. Piotr Ćwiek		SWK/0088/PW05/08	01.2020	
ROZPOWISZCZANIE MNIEJSZEGO OPRACOWANIA, JAKI TEŻ JEST FRAGMENTOWYM, W TYM KONCEPCJA, WYKONANYCH RYSUNKÓW, A PONADTO UMIESZCZANIE W SYSTEMACH PRZEDKORYTMOWYCH DANYCH - ZA WYJĄTKIEM WŁASNYCH ORGANÓW ADMINISTRACJI, PRZEKAZYWANIE W JAKIEKOLWIEK FORMIE, W TYM ELEKTRONICZNEJ, MECHANICZNEJ, FOTOKOPII, REPRODUKACJA, PRZEDRUKU ORAZ ODPOWIEDZIALNOŚĆ ZA WYKONANIE, JEST DOKONYWANE W IMIENIU I PODZIAŁEM ODPOWIEDZIALNOŚCI KARNIEJ Z WODY ART.116,117,118 USTAWY Z DNIA 4 LUTEGO 1994 R. O PRAWIE AUTORSKIM I PRAWACH POWIATOWYCH (DZ.U. NR 24, POZ.83 Z 1994 R.)				